



MUUTETTAVA YLEISKAAVA

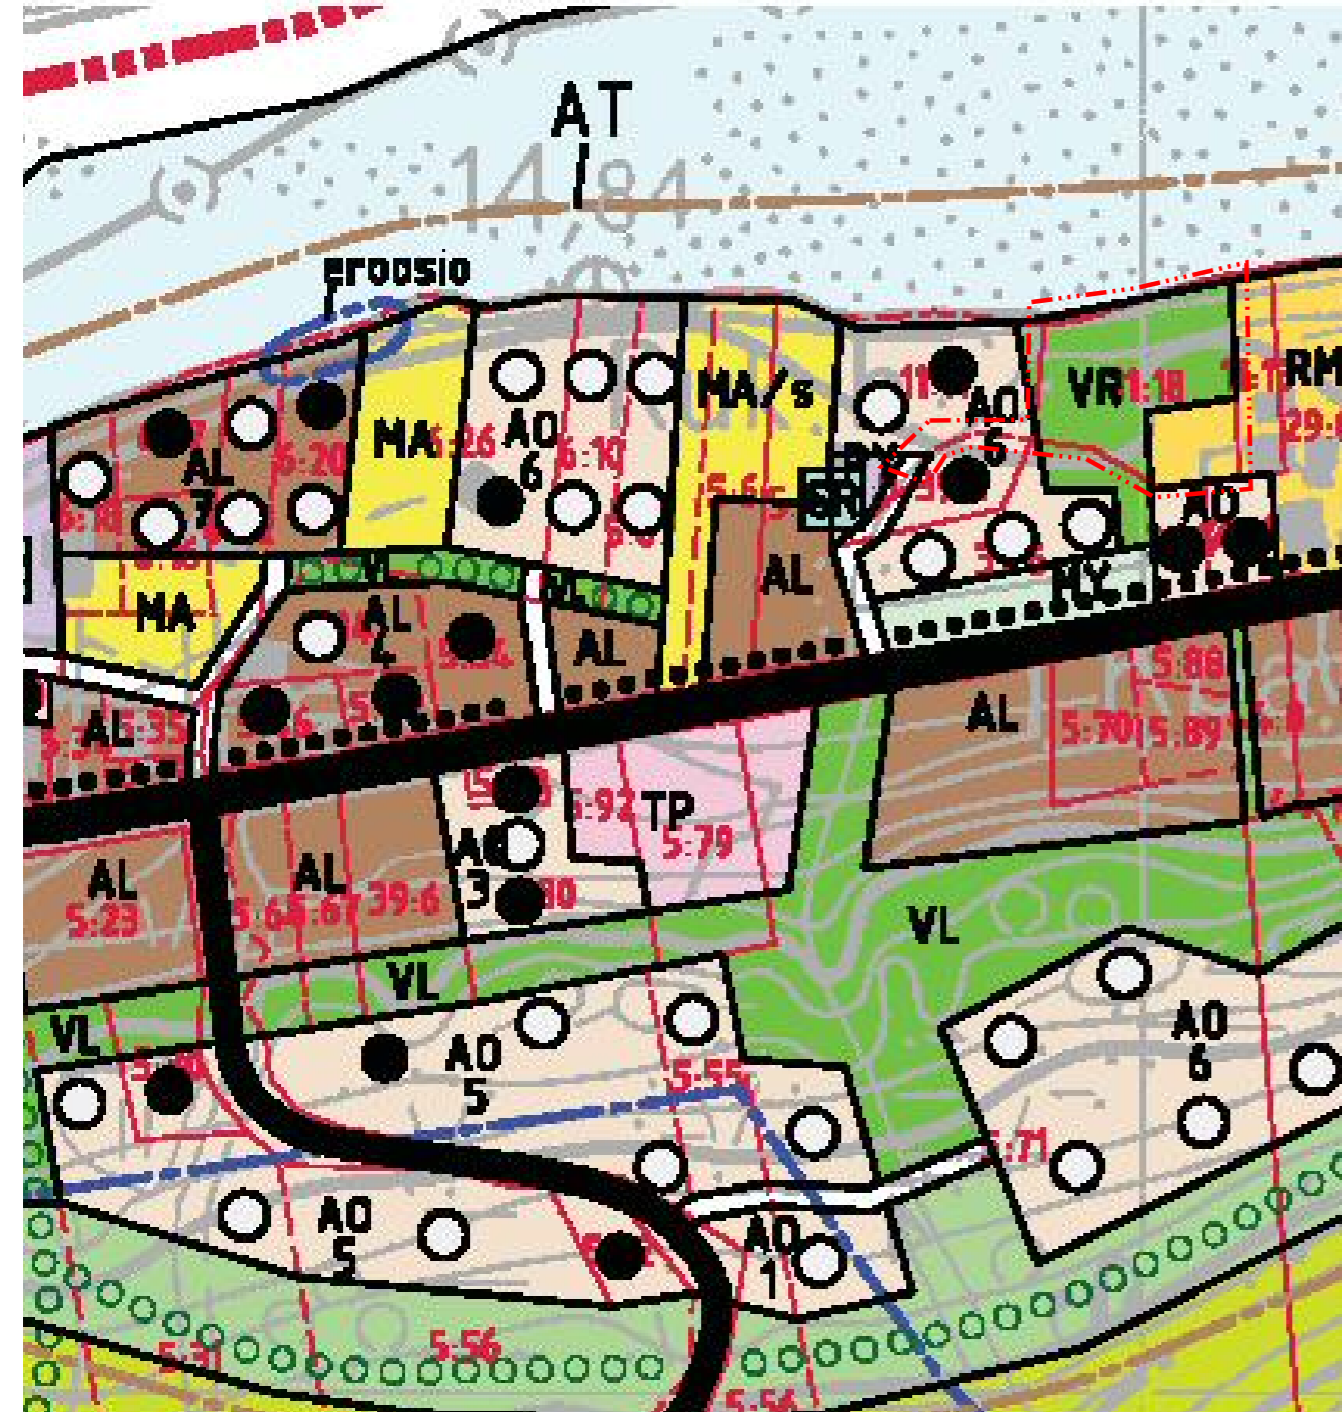

YLEISKAAVAN MUUTOS

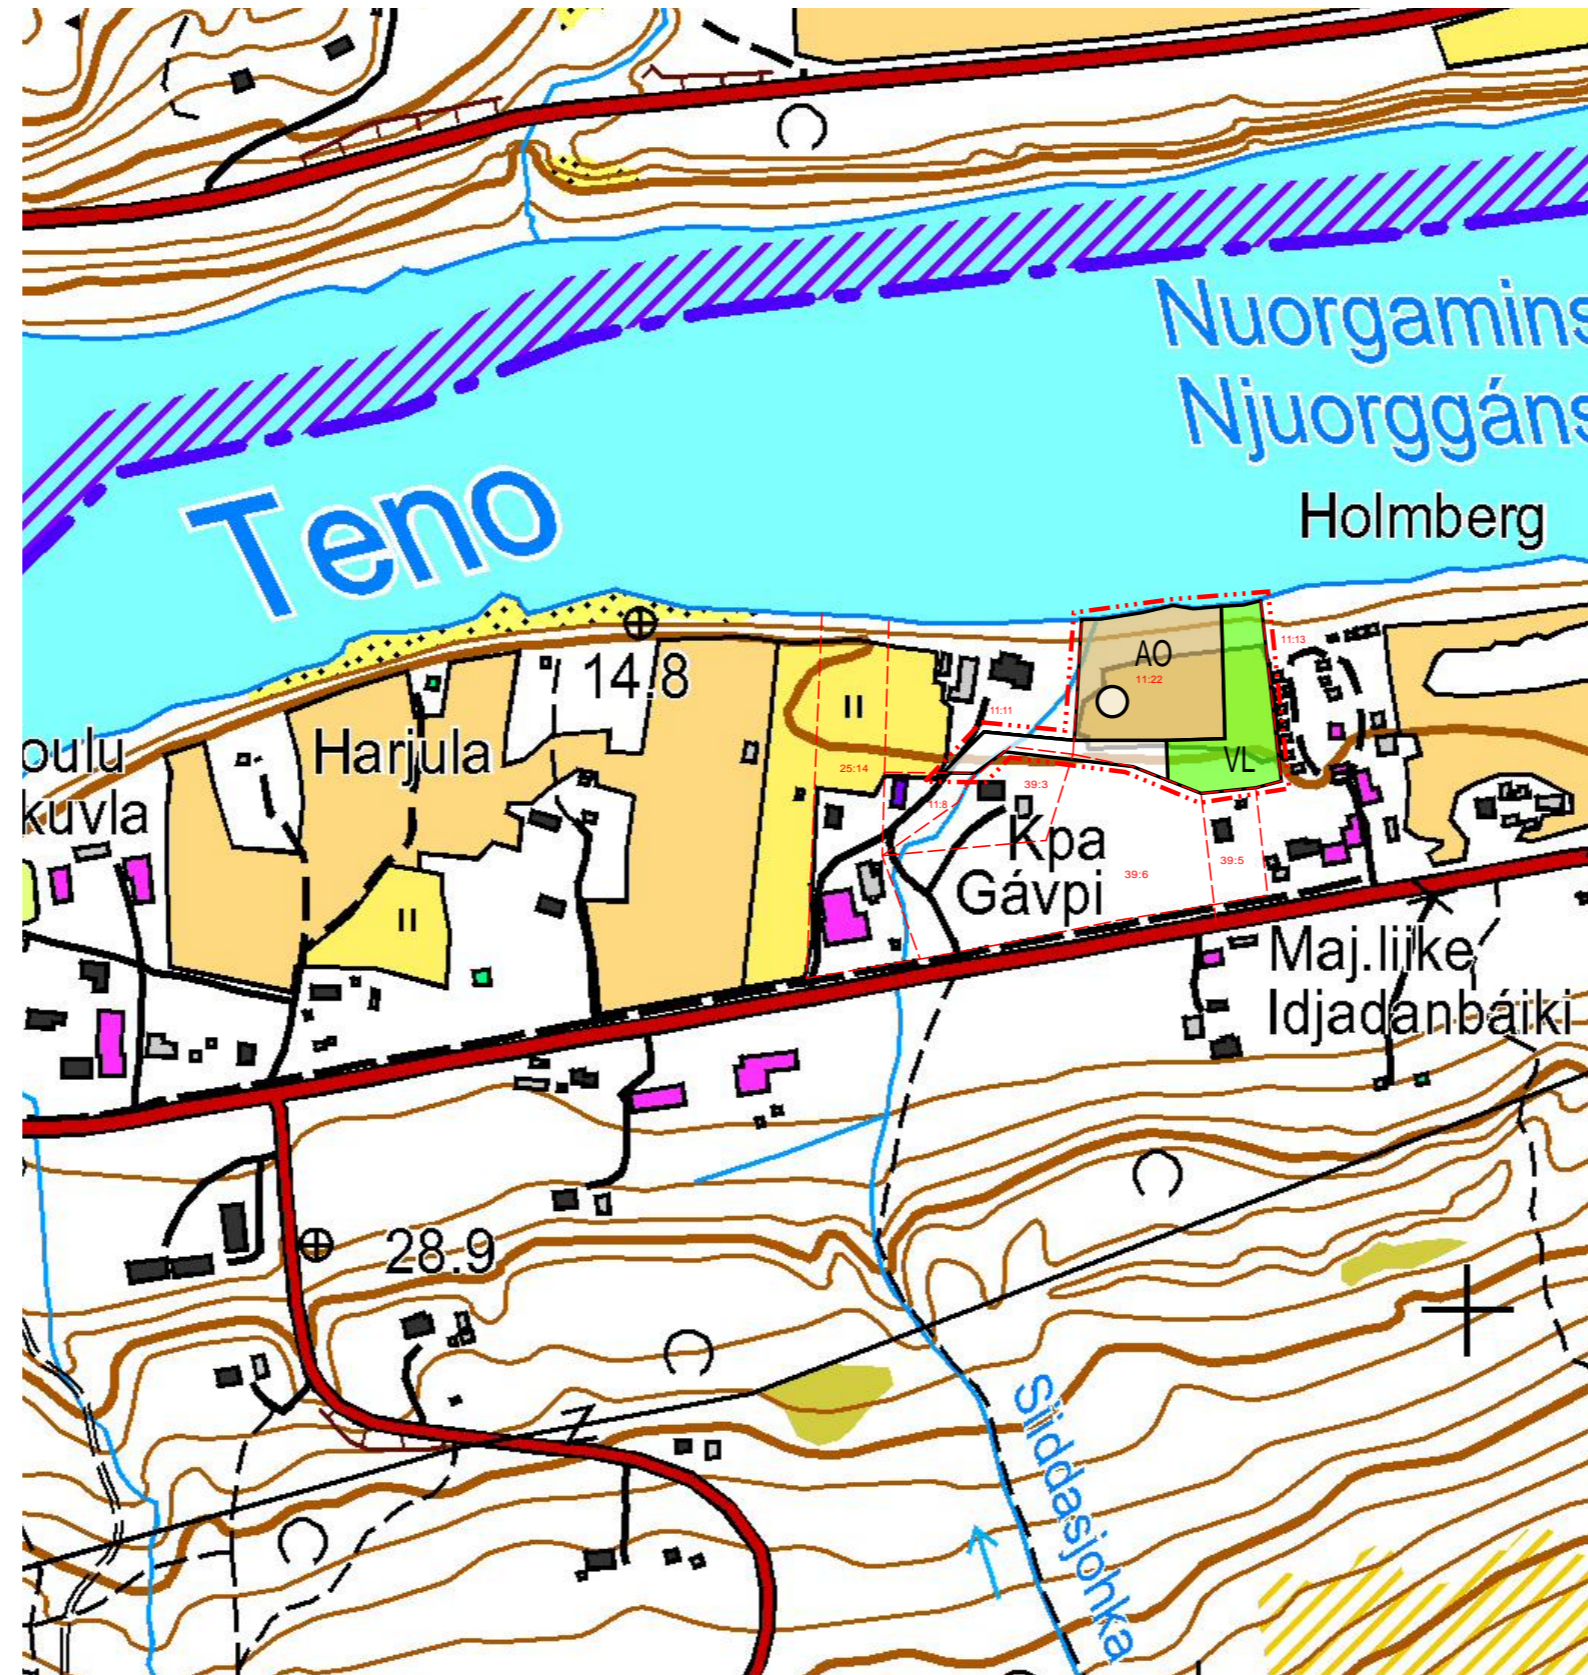

UTSJOKI

Tenonlaakson rantaosayleiskaavan muutos  
Nuorgamin kyläalue

YLEISKAAVAMERKINTÖJEN SELITYS:

**AO** Erillispientalojen alue.  
Alue on tarkoitettu erillispientalojen rakentamiseen. Rakennuspaikalle saa rakentaa yhden tai kahden huoneiston asuinrakennuksen lisäksi yhden erillisen saunan ja tarvittavia pienimuotoisia talous- ja tuotantorakennuksia siten, että rakennusten yhteenlaskettu kerrosala on enintään 300 k-m<sup>2</sup>. Asuinrakennusten kerrosala saa olla enintään 200 k-m<sup>2</sup>. Rakennuspaikan pinta-ala tulee olla kyläkeskusalueella vähintään 2000 m<sup>2</sup> ja kyläkeskuksen ulkopuolisilla alueilla vähintään 3000 m<sup>2</sup>.

**VL** Lähivirkistysalue.

--- Kaava-alueen raja

— Alueen raja.

— Pääsytie.

● Olevan rakennuspaikan likimääräinen sijainti.

○ Uuden rakennuspaikan likimääräinen sijainti.



Ainonkatu 1, 96200 Rovaniemi  
Puh 016-313365, 0400-391468  
tapani.honkanen@seitap.inet.fi

PÄIVÄYS:

ROVANIEMI 09.05.2014

ALLEKIRJOITUS:

TAPANI HONKANEN  
MAANMITT.TEKN.YKS-282

UTSJOKI  
TENONLAAKSON OSAYLEISKAAVAN  
MUUTOS  
NUORGAMIN KYLÄALUE



MITTAKAAVA: 1:5000

KUNNANVALTUUSTO HYVÄKSYNYT 05.09.2014 §36

ARKISTOM.  
KORJ.  
PIIRT.

KUNNANVALTUUSTON PÄÄTÖKSEN 5.9.2014 § 36 MUKAISEKSI TODISTAA

2014

PÖYTÄKIRJANPITÄJÄ