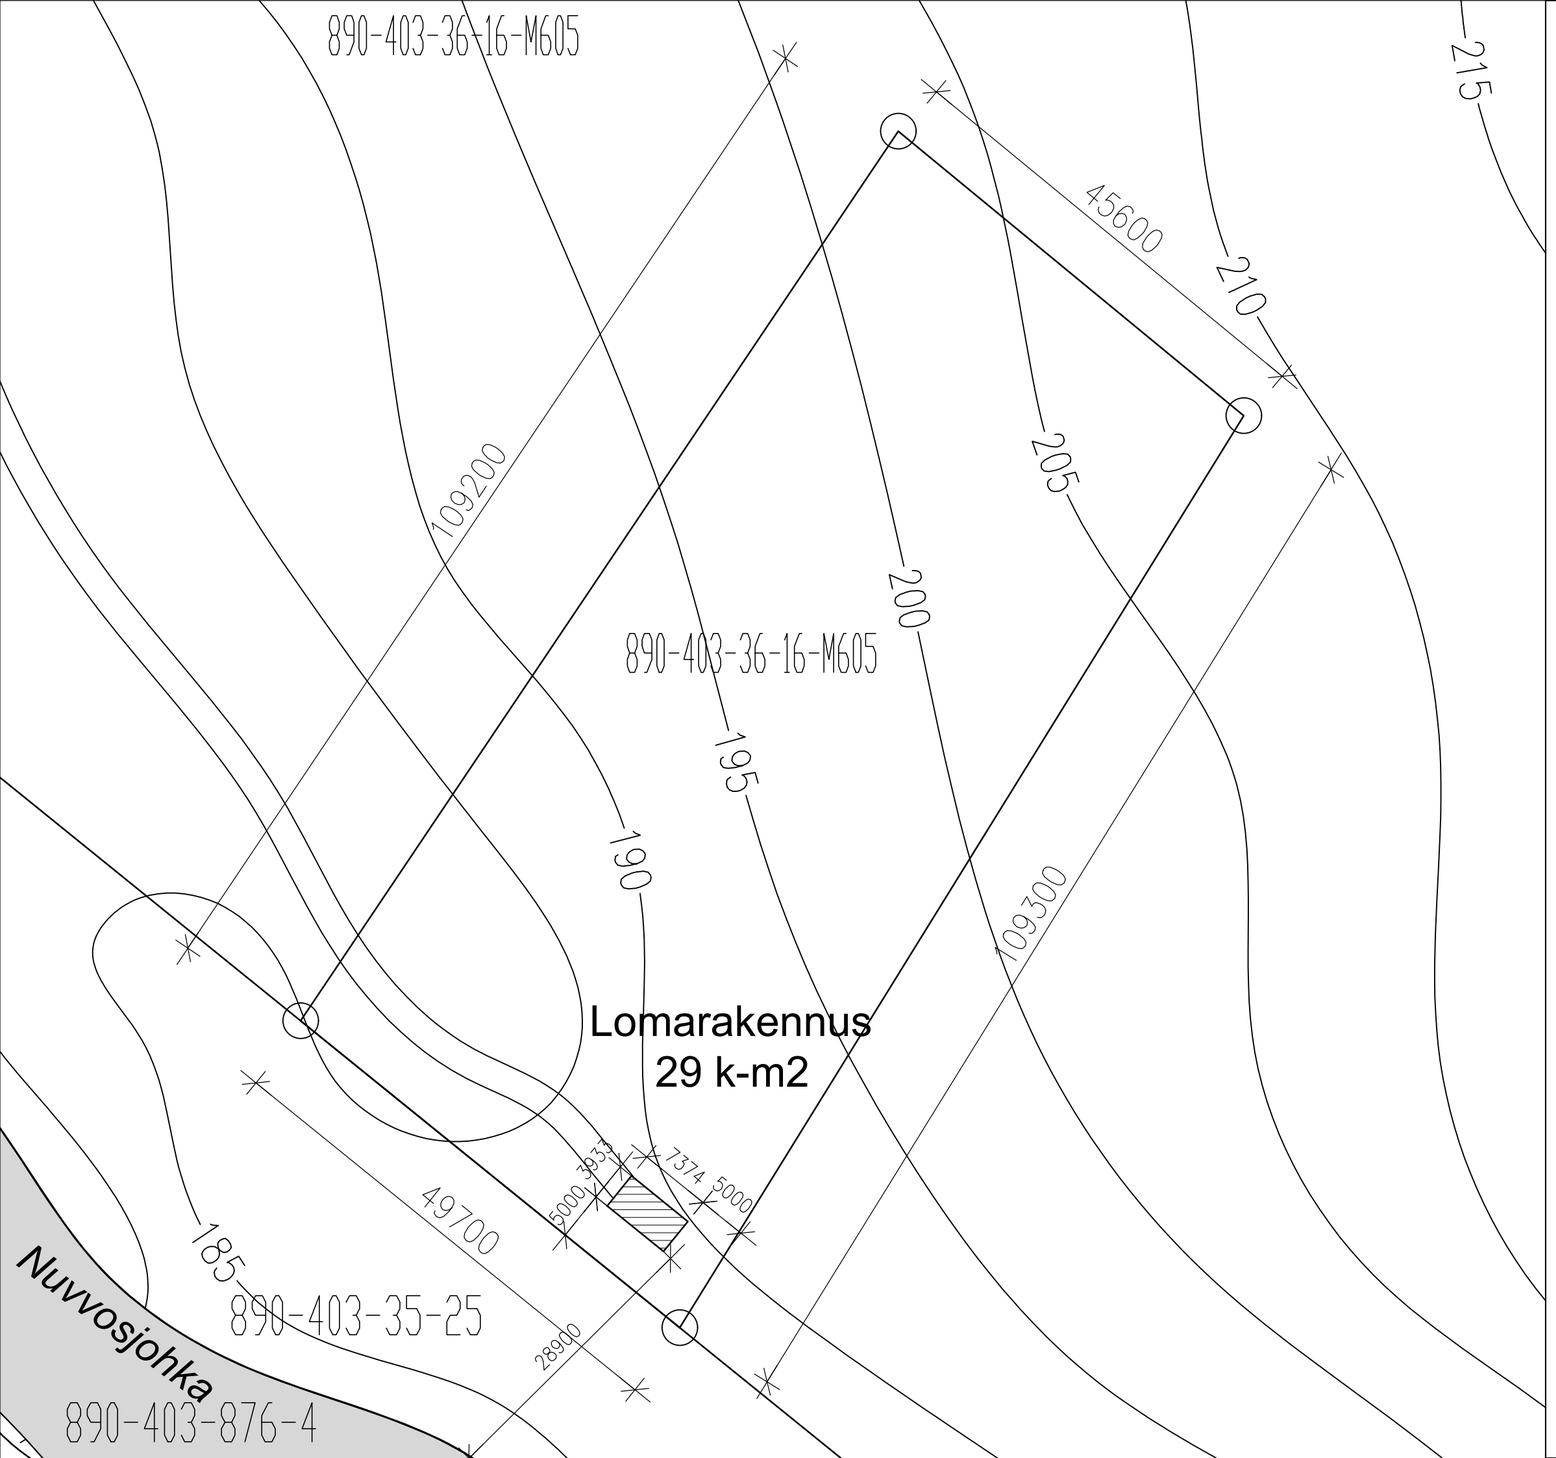


Rakennuspaikan koko 5170m²

Rakennusoikeus, Utsjoen kunnan rakennusjärjestys 5.2, Lomarakennuspaikalle suurin sallittu rakentamisen määrä on 8 % tontin pinta-alasta, kuitenkin enintään 300 m².

Yhteensä rakennusoikeutta 5170 m² x 0,08 = 414 m² > 300 m² -> 300m².

Uudisrakennus, kerrosala:

Lomarakennus	29 k-m²

RAKENNUKSEN PERUSTAMISKORKEUS

Rakennus perustetaan maaston mukaisesti siihen korkoon, mikä rakennuksen kohdalla luonnostaan on. Rakennuspaikalle ei suoriteta leikkausta tai pengerrystä muuten kuin mitä rakennuksen perustaminen välttämättä edellyttää. Rakennuksen lopullinen korko ja sijainti määritellään aloituskokouksessa.

PALOLUOKKA: P3

HULEVEDET


Hulevedet imeytetään maaperään rakennuspaikalla.

JÄTEVEDET

Rakennuksessa ei muodostu jätevettä.

SÄHKÖ

Rakennusta ei liitetä sähköverkkoon. Rakennuksessa ei ole lämmitysjärjestelmää.

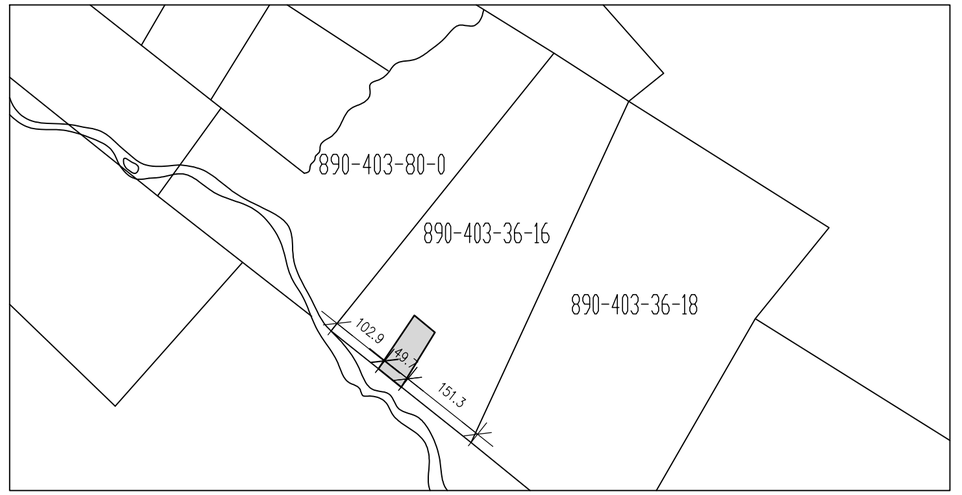

Kiinteistötunnus 890–403–36–16–M605	Viranomaisten arkistointimerkintöjä varten
Rakennustoimenpide UUDISRAKENNUS	Piirustuslaji: PÄÄPIIRUSTUS Juoksu. nro
Rakennuskohteen nimi ja osoite HENRI MANTILA RUVŽAVÁRRI 99980 UTSJOKI	Piirustuksen sisältö: ASEMAPIIRROS Mittakaavat: 1:500
SALVOS FINLAND OY Maustetie 12 FI-92930 Pyhäntä P. 010 440 9140 Suunn. Jarkko Kamula 15.10.2026 JARKKO KAMULA DI Piirt. JK	ARK